
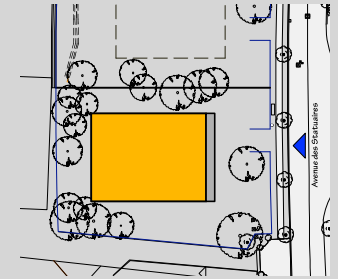
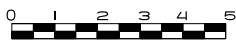


**PARKING / LOCAUX TECHNIQUES &
CAVES - NIVEAU -1**

SURFACE :

SURFACE BRUTE TOTALE : 354,91 M2

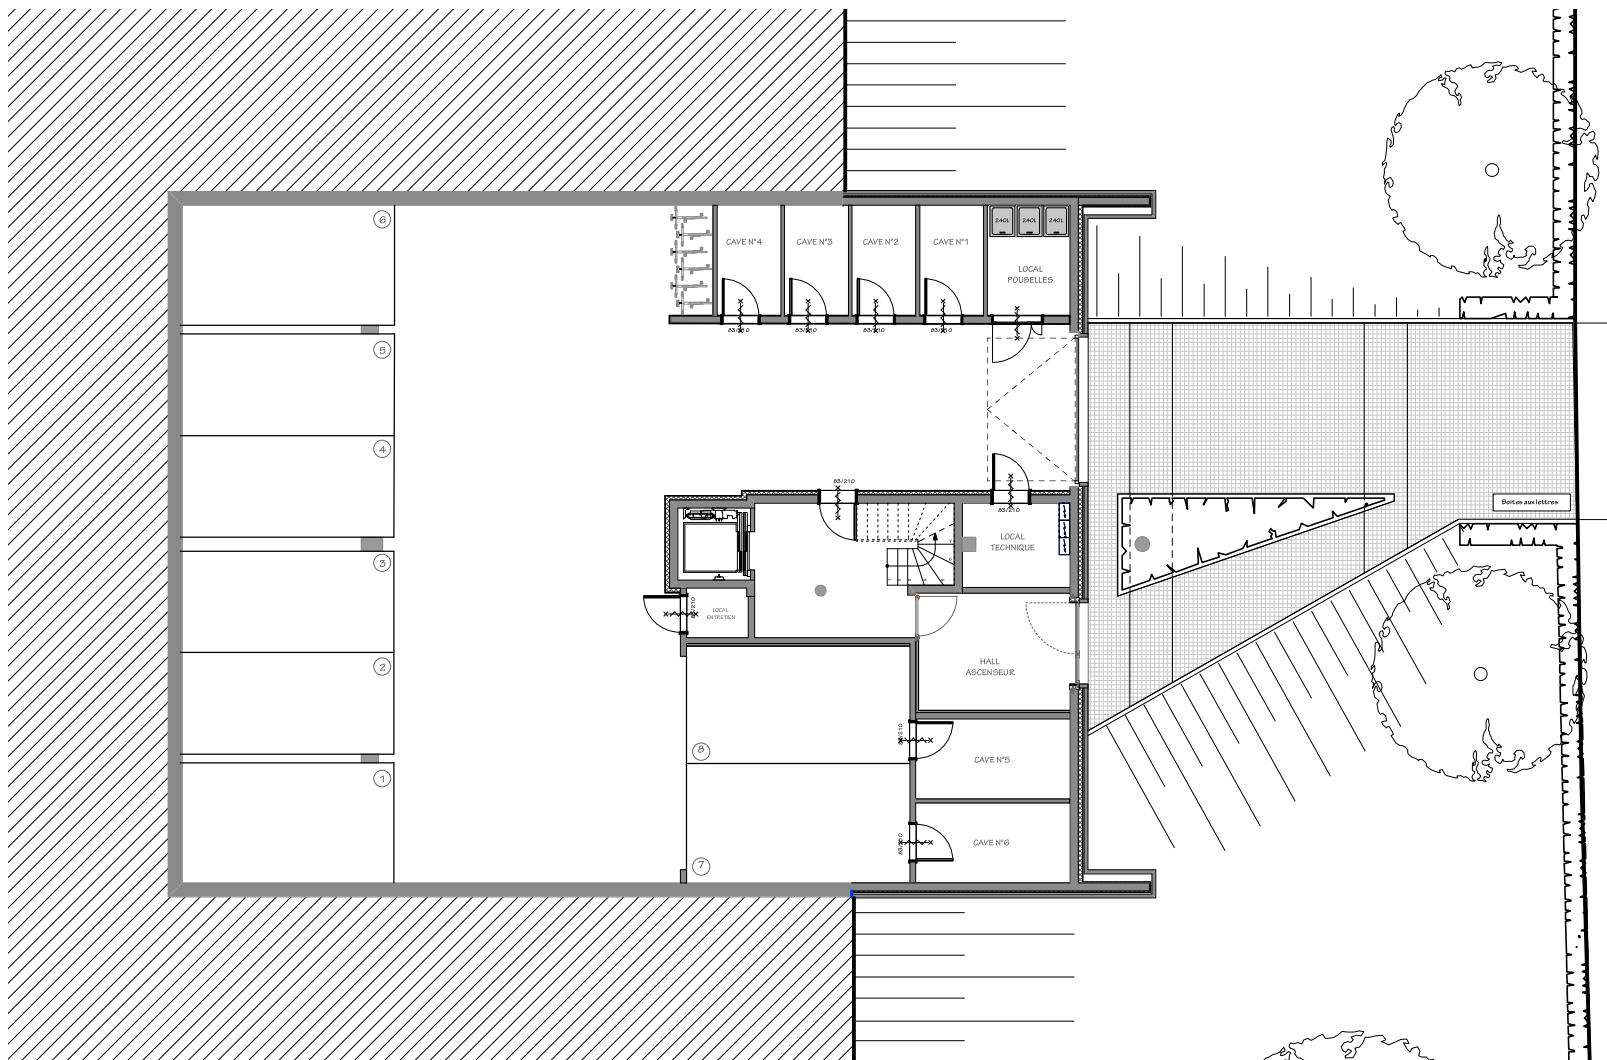

REALISATION :

e-maprod
Développeur de biens

ENTREPRENEUR :

DEDEYNE.
PROJECTS

ARCHITECTES :

ATELIER 22:4

Les renseignements repris sur le plan sont fournis à titre indicatif et sont non contractuels. Bien que faisant l'objet d'une attention particulière, les informations sont données sous réserve d'erreurs de saisie et/ou de modifications éventuelles.

Des modifications sont susceptibles d'être apportées à ce plan en fonction des nécessités de la réalisation.

L'ameublement y compris les placards est donné à titre indicatif.

Le mobilier présent sur les plans n'est donc pas compris dans la vente. Seul le mobilier de cuisine, les équipements sanitaires ainsi que le mobilier dans lesquels ils s'intègrent sont prévus.

Les divisions dans les menuiseries extérieures et les zones de faux-plafonds sont données à titre indicatif et sont définies par l'architecte.

Les dimensions des radiateurs/collecteurs au sol représentés au plan sont indicatives et non contractuelles.